


İL : KAYSERİ
İLÇE : YAHYALI
MAH : SEYDİLİ-KAVACIK-GAZİBEYLİ
PAFTA : L34-C-18-A-1-A
DATUM : ITRF96/05 EP

T.C.
YAHYALI BELEDİYESİ
11. NOLU DÜZENLEME SINIRI
18. MADDE UYGULAMASI
PARSELASYON PLANI

K
1 / 1000

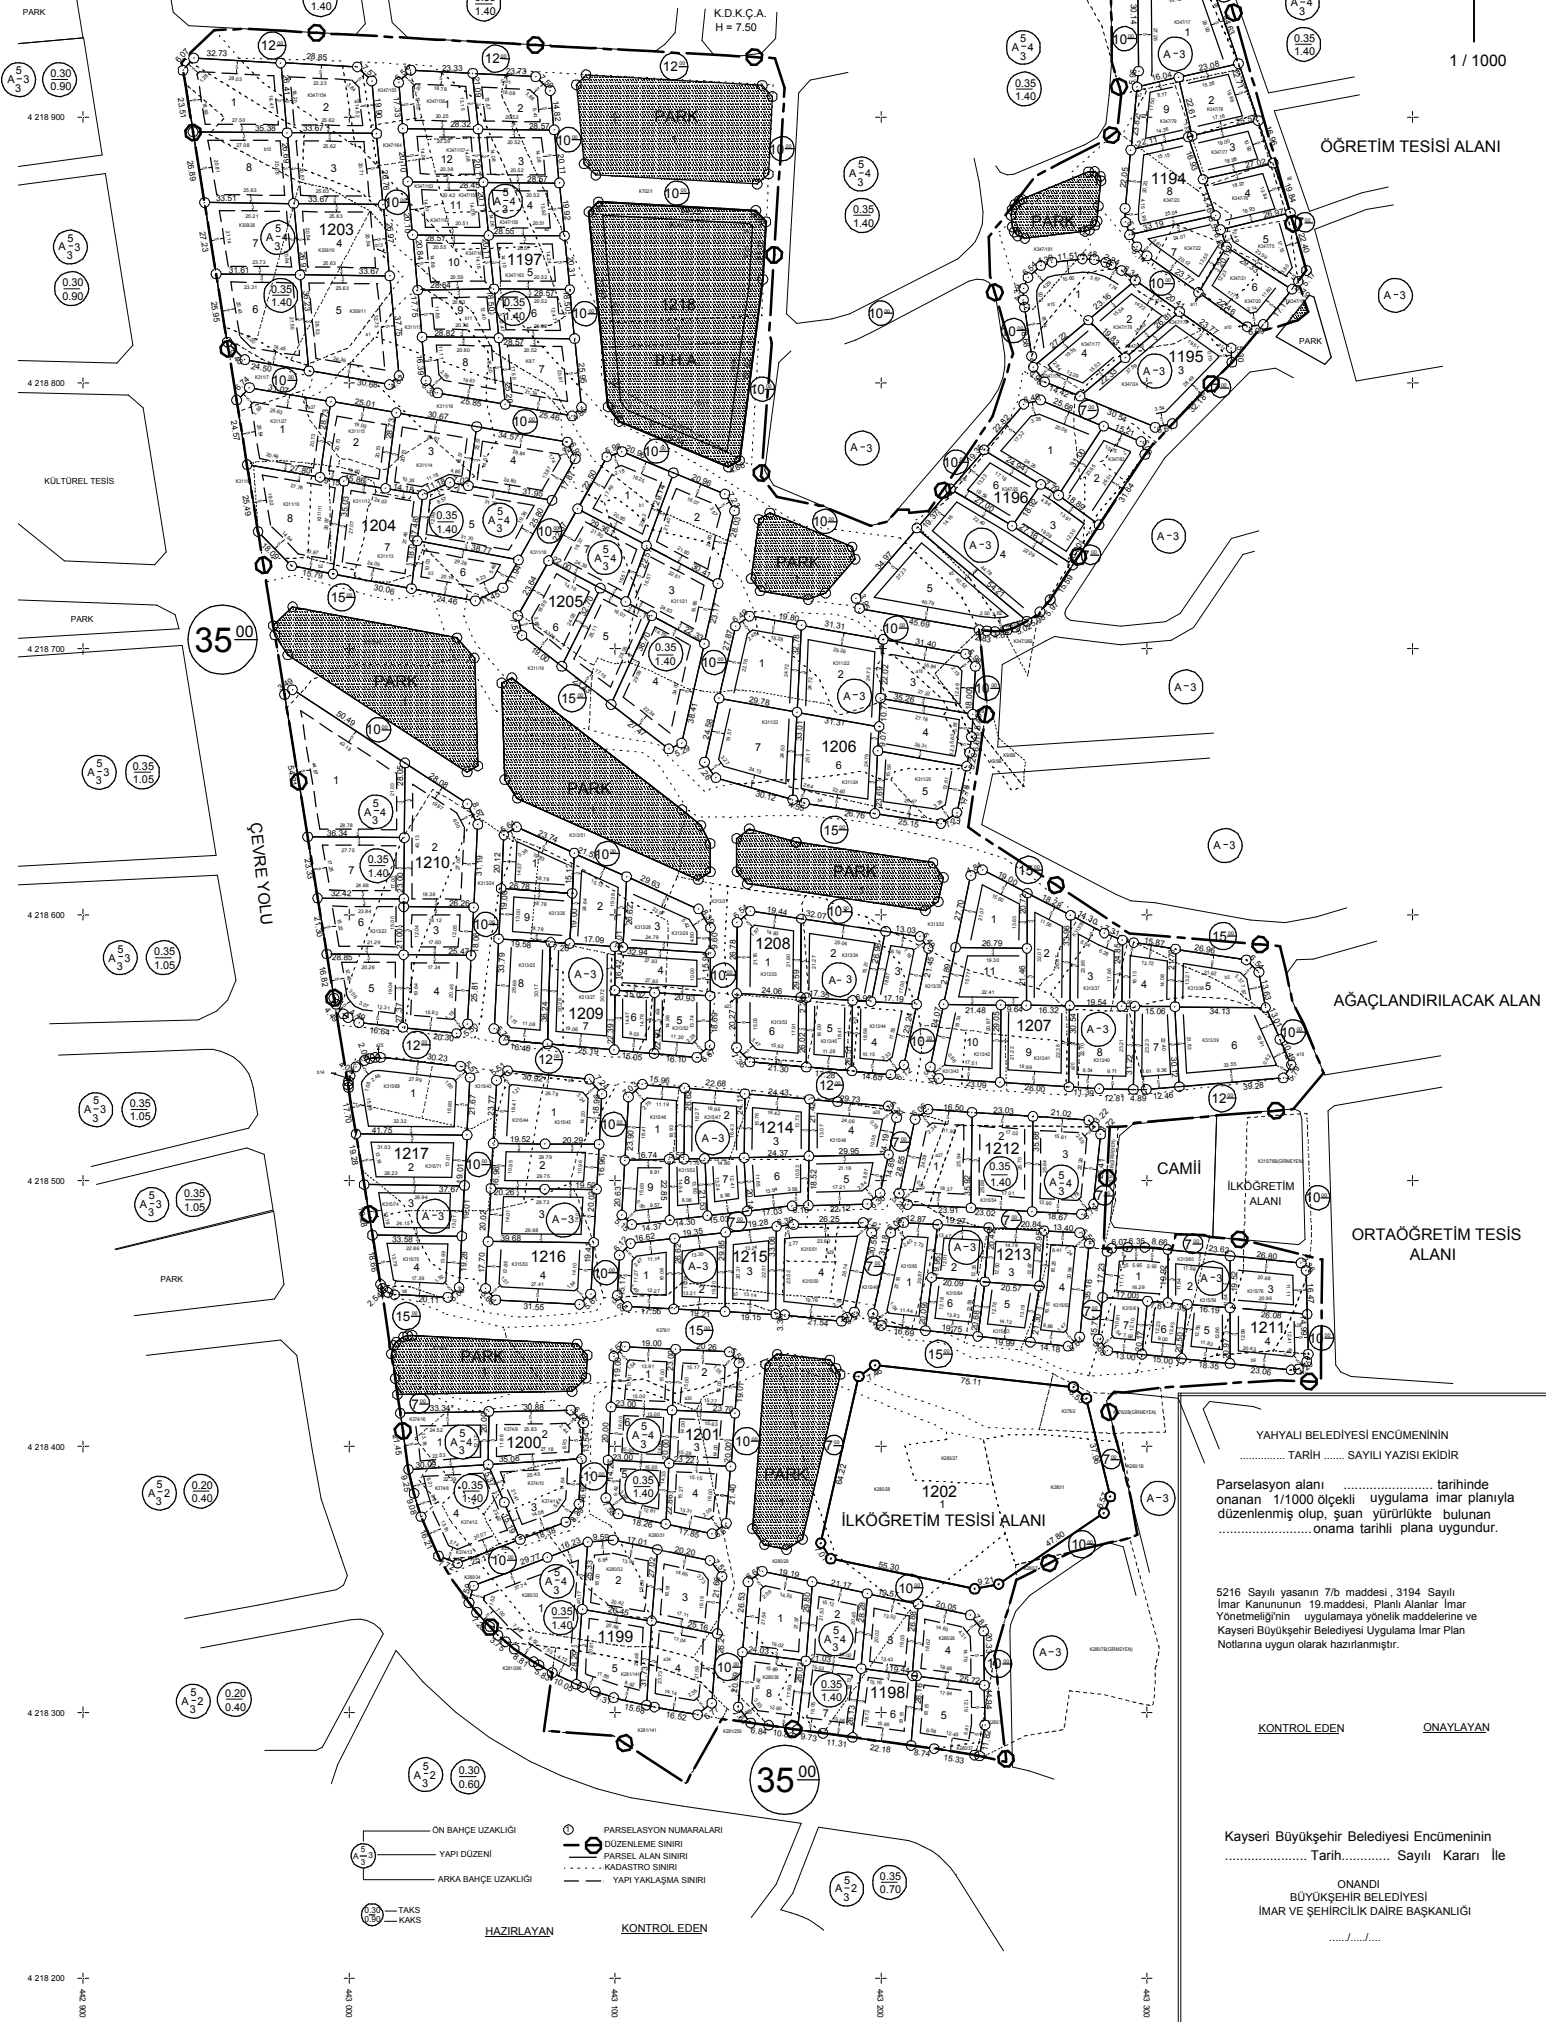

YAHYALI BELEDİYESİ ENCÜMENİNİN
..... TARİHİ SAYILI YAZISI EKİDİR

Parselasyon alanı tarihinde onanan 1/1000 ölçekli uygulama imar planıyla düzenlenmiş olup, şuan yürürlükte bulunan onama tarihli plana uygundur.

5216 Sayılı yasanın 7/b maddesi, 3194 Sayılı İmar Kanununun 19.maddesi, Planlı Alanlar İmar Yönetmeliğinin uygulamaya yönelik maddelerine ve Kayseri Büyükşehir Belediyesi Uygulama İmar Plan Notlarına uygun olarak hazırlanmıştır.

KONTROL EDEN ONAYLAYAN

Kayseri Büyükşehir Belediyesi Encümeninin
..... Tarih..... Sayılı Kararı İle

ONANDI
BÜYÜKŞEHİR BELEDİYESİ
İMAR VE ŞEHİRCİLİK DAİRE BAŞKANLIĞI

— ON BAHÇE UZAKLIĞI
— YAPI DÜZENİ
— ARKA BAHÇE UZAKLIĞI
— TAKS
— KAKS

○ PARSELASYON NUMARALARI
— DÜZENLEME SINIRI
— PARSELEME SINIRI
— KADASTRO SINIRI
— YAPI YAKLAŞMA SINIRI

HAZIRLAYAN KONTROL EDEN

4 218 200
4 218 300
4 218 400
4 218 500
4 218 600
4 218 700
4 218 800
4 218 900

4 218 200
4 218 300
4 218 400
4 218 500
4 218 600
4 218 700
4 218 800
4 218 900