


T.C.
YAHYALI BELEDİYESİ
1 NOLU DÜZENLEME SINIRI YENİLEME
İSMET Mh. 18. MADDE UYGULAMASI
PARSELASYON PLANI

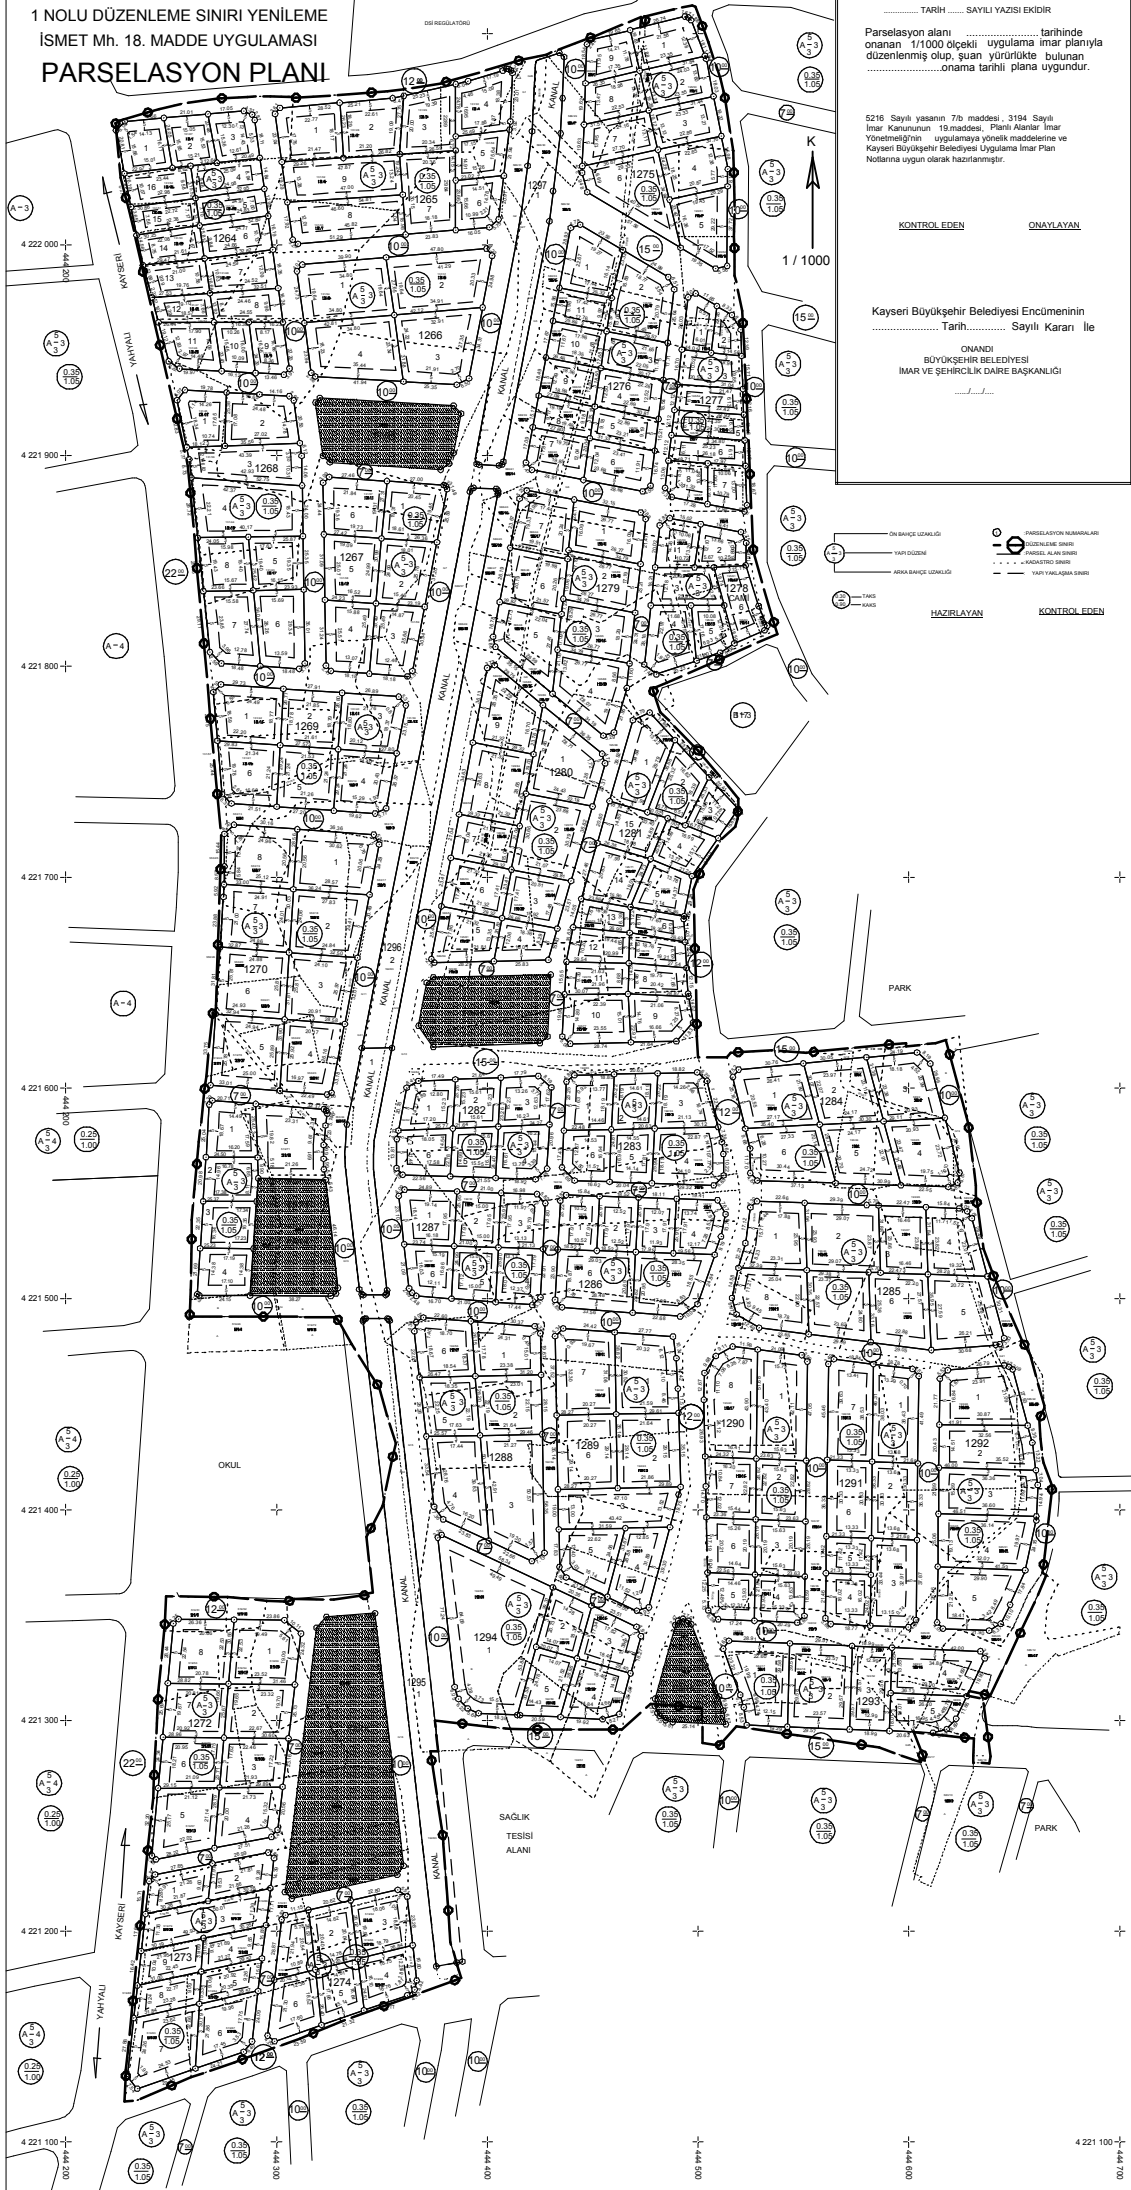

YAHYALI BELEDİYESİ ENCÜMENİNİN
TARİH SAYILI YAZISI EKİDİR

Parselasyon alanı tarihinde
olan 1/1000 ölçekli uygulama imar planıyla
düzenlenmiş olup, şuan yürürlükte bulunan
.....onama tarihi plana uygundur.

5216 Sayılı yasanın 7b maddesi, 3194 Sayılı
İmar Kanununun 18 maddesi, Plani Akadik İmar
Yönetmeliğinin uygulamasına yönelik maddelerine ve
Kayseri Büyükşehir Belediyesi Uygulama İmar Plan
Notlarına uygun olarak hazırlanmıştır.

KONTROL EDEN ONAYLAYAN

Kayseri Büyükşehir Belediyesi Encümeninin
Tarih..... Sayılı Kararı ile

ONANDI
BÜYÜKŞEHİR BELEDİYESİ
İMAR VE ŞEHİRCİLİK DAİRE BAŞKANLIĞI

ON BAĞIÇÇUĞU
YAP DÜZEMİ
ARSA BAĞIÇÇUĞU
PARSELASYON NUMARALARI
DÜZENLEME SINIRI
PARSEL ALAN SINIRI
KAMU SAĞLIK SINIRI
YAHYALI-KISA SINIRI

HAZIRLAYAN KONTROL EDEN

PARK

SAGLIK
TESİSİ
ALANI

PARK